


DTYPE
4LDK

専 有 面 積 80.46㎡ (24.33坪)
バルコニー面積 21.83㎡ (6.60坪)
ポ ー チ 面 積 2.55㎡ (0.77坪)
合 計 面 積 104.84㎡ (31.71坪)

19F	H		I	
18F	H		I	
17F	E	F	G	
16F	E	F	G	
15F	E	F	G	
14F	E	F	G	
13F	E	F	G	
12F	E	F	G	
11F	A	B	C	D
10F	A	B	C	D
9F	A	B	C	D
8F	A	B	C	D
7F	A	B	C	D
6F	A	B	C	D
5F	A	B	C	D
4F	A	B	C	D
3F	A	B	C	D
2F	集会室		B	C
1F	エントランス・駐車場			

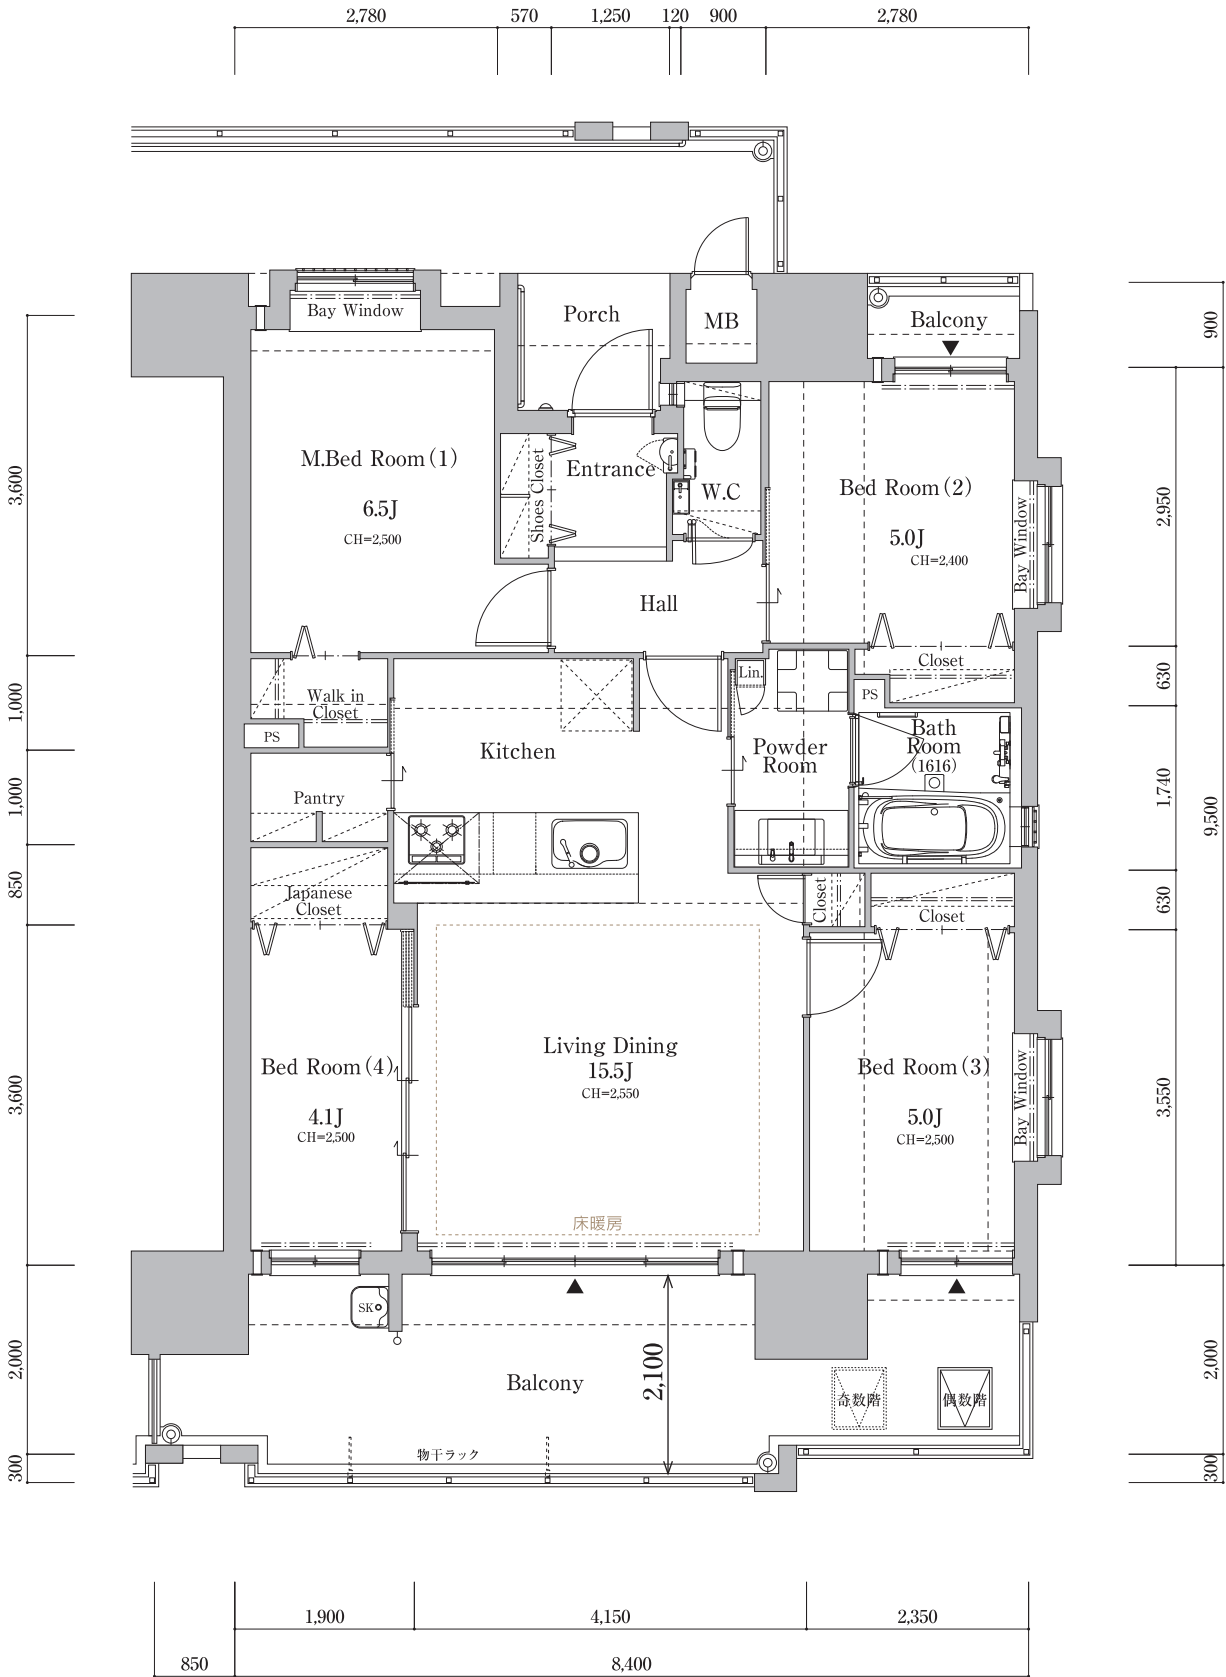

※設計図面を基に作成したもので、行政指導及び施工上、変更となる場合があります。予めご了承ください。